

Кубок Синтала - 2026


Этап 2

Информационный бюллетень

Кросс-спринт (РВП 35 мин.), 07.06.2026, г.Рязань

1 Место и время проведения соревнований

Соревнования проводятся 07 июня 2026 г. в городе Рязани. Район соревнований ограничен улицами: Ленинского Комсомола, 4-я Линия, 9-я Линия Высоковольтная, Весенняя. Центр соревнований расположен в Новопавловской Роще. Координаты центра соревнований: 54.617322,39.710417

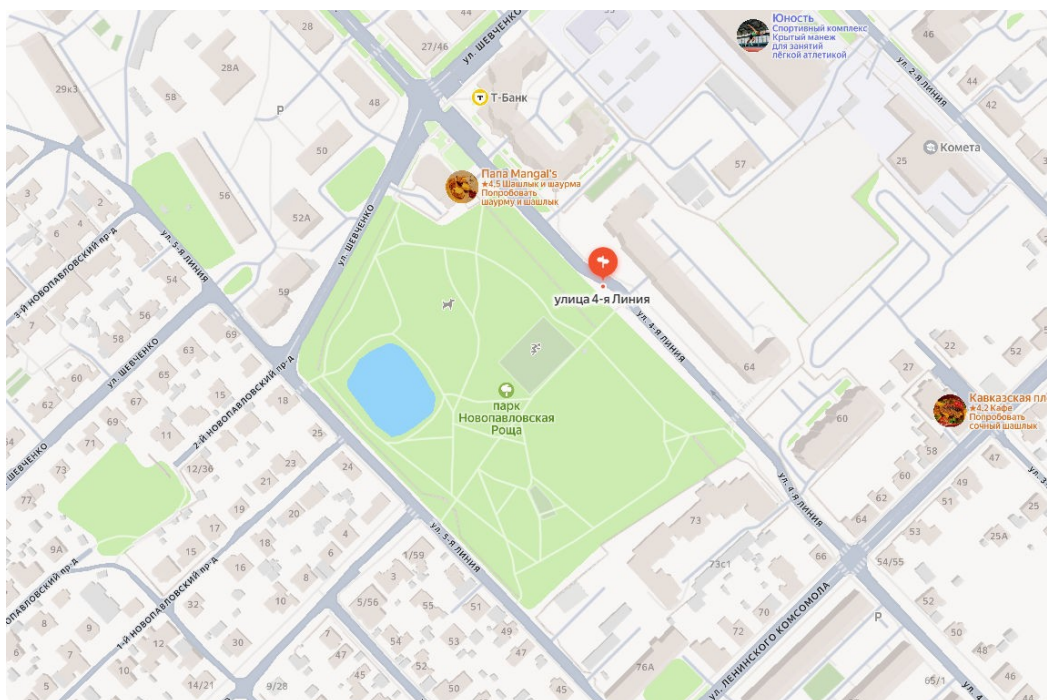

2. Программа соревнований

9:00 - 9:45 - регистрация участников;

9.45 - 9.50 - брифинг.

10.00 - 10.45 - открытый старт участников соревнований;

3. Участники соревнований

К участию в соревнованиях допускаются спортсмены возрастных групп Ж12, Ж14, Ж16, ЖВ, Ж35, Ж45, Ж55, Ж65, Ж75, М12, М14, М16, МВ, М35, М45, М55, М65, М75, Open, Родители и Дети. Участники несут личную ответственность за участие в соревнованиях. Участники должны иметь допуск врача.

4. Заявки

Принимаются на сайте <https://orgeo.ru/event/52978> до 15:00 05.06.2026.

5. Местность соревнований

Район соревнований представляет собой советскую и постсоветскую застройку, частный сектор и небольшой участок в виде парка. Пробегаемость - хорошая. Опасные места: слабоинтенсивное движение по внутренним улицам и проездам, пересечение ул. 5-я Линия с интенсивным движением транспорта

(пересечение осуществляется исключительно по пешеходному переходу).
 Старт выносной - в 200 метрах от центра соревнований за пределами Новопавловской Роци. Финишная часть дистанции пролегает в пределах Новопавловской Роци после пересечения ул. 5-я Линия

6. Карта

Карта подготовлена в 2025-2026 гг. Валерием Вековищевым. Масштаб 1:4000, сечение рельефа — 2 м. Формат карты А4 (297*210 мм), вертикальная.



7. Параметры трасс

Код трассы	Длина, км	Кол-во КП	Группы
T1	4,3	25	МВ, М35, М45
T2	3,8	22	ЖВ, Ж35, Ж45, М16, М55, М65
T3	2,9	19	Ж16, Ж55, Ж65, М14, Open
T4	2,3	16	М12, Ж14, Ж75, М75
T5	1,6	12	Ж12, РД

8. Система отметки

На соревнованиях используется электронная система отметки SportIdent.

9. Схема расположения старта и центра соревнований

